


VOORGEVEL NIEUW

RECHTER ZIJGEVEL NIEUW

ACHTERGEVEL NIEUW

BEGANE GROND, BESTAAND

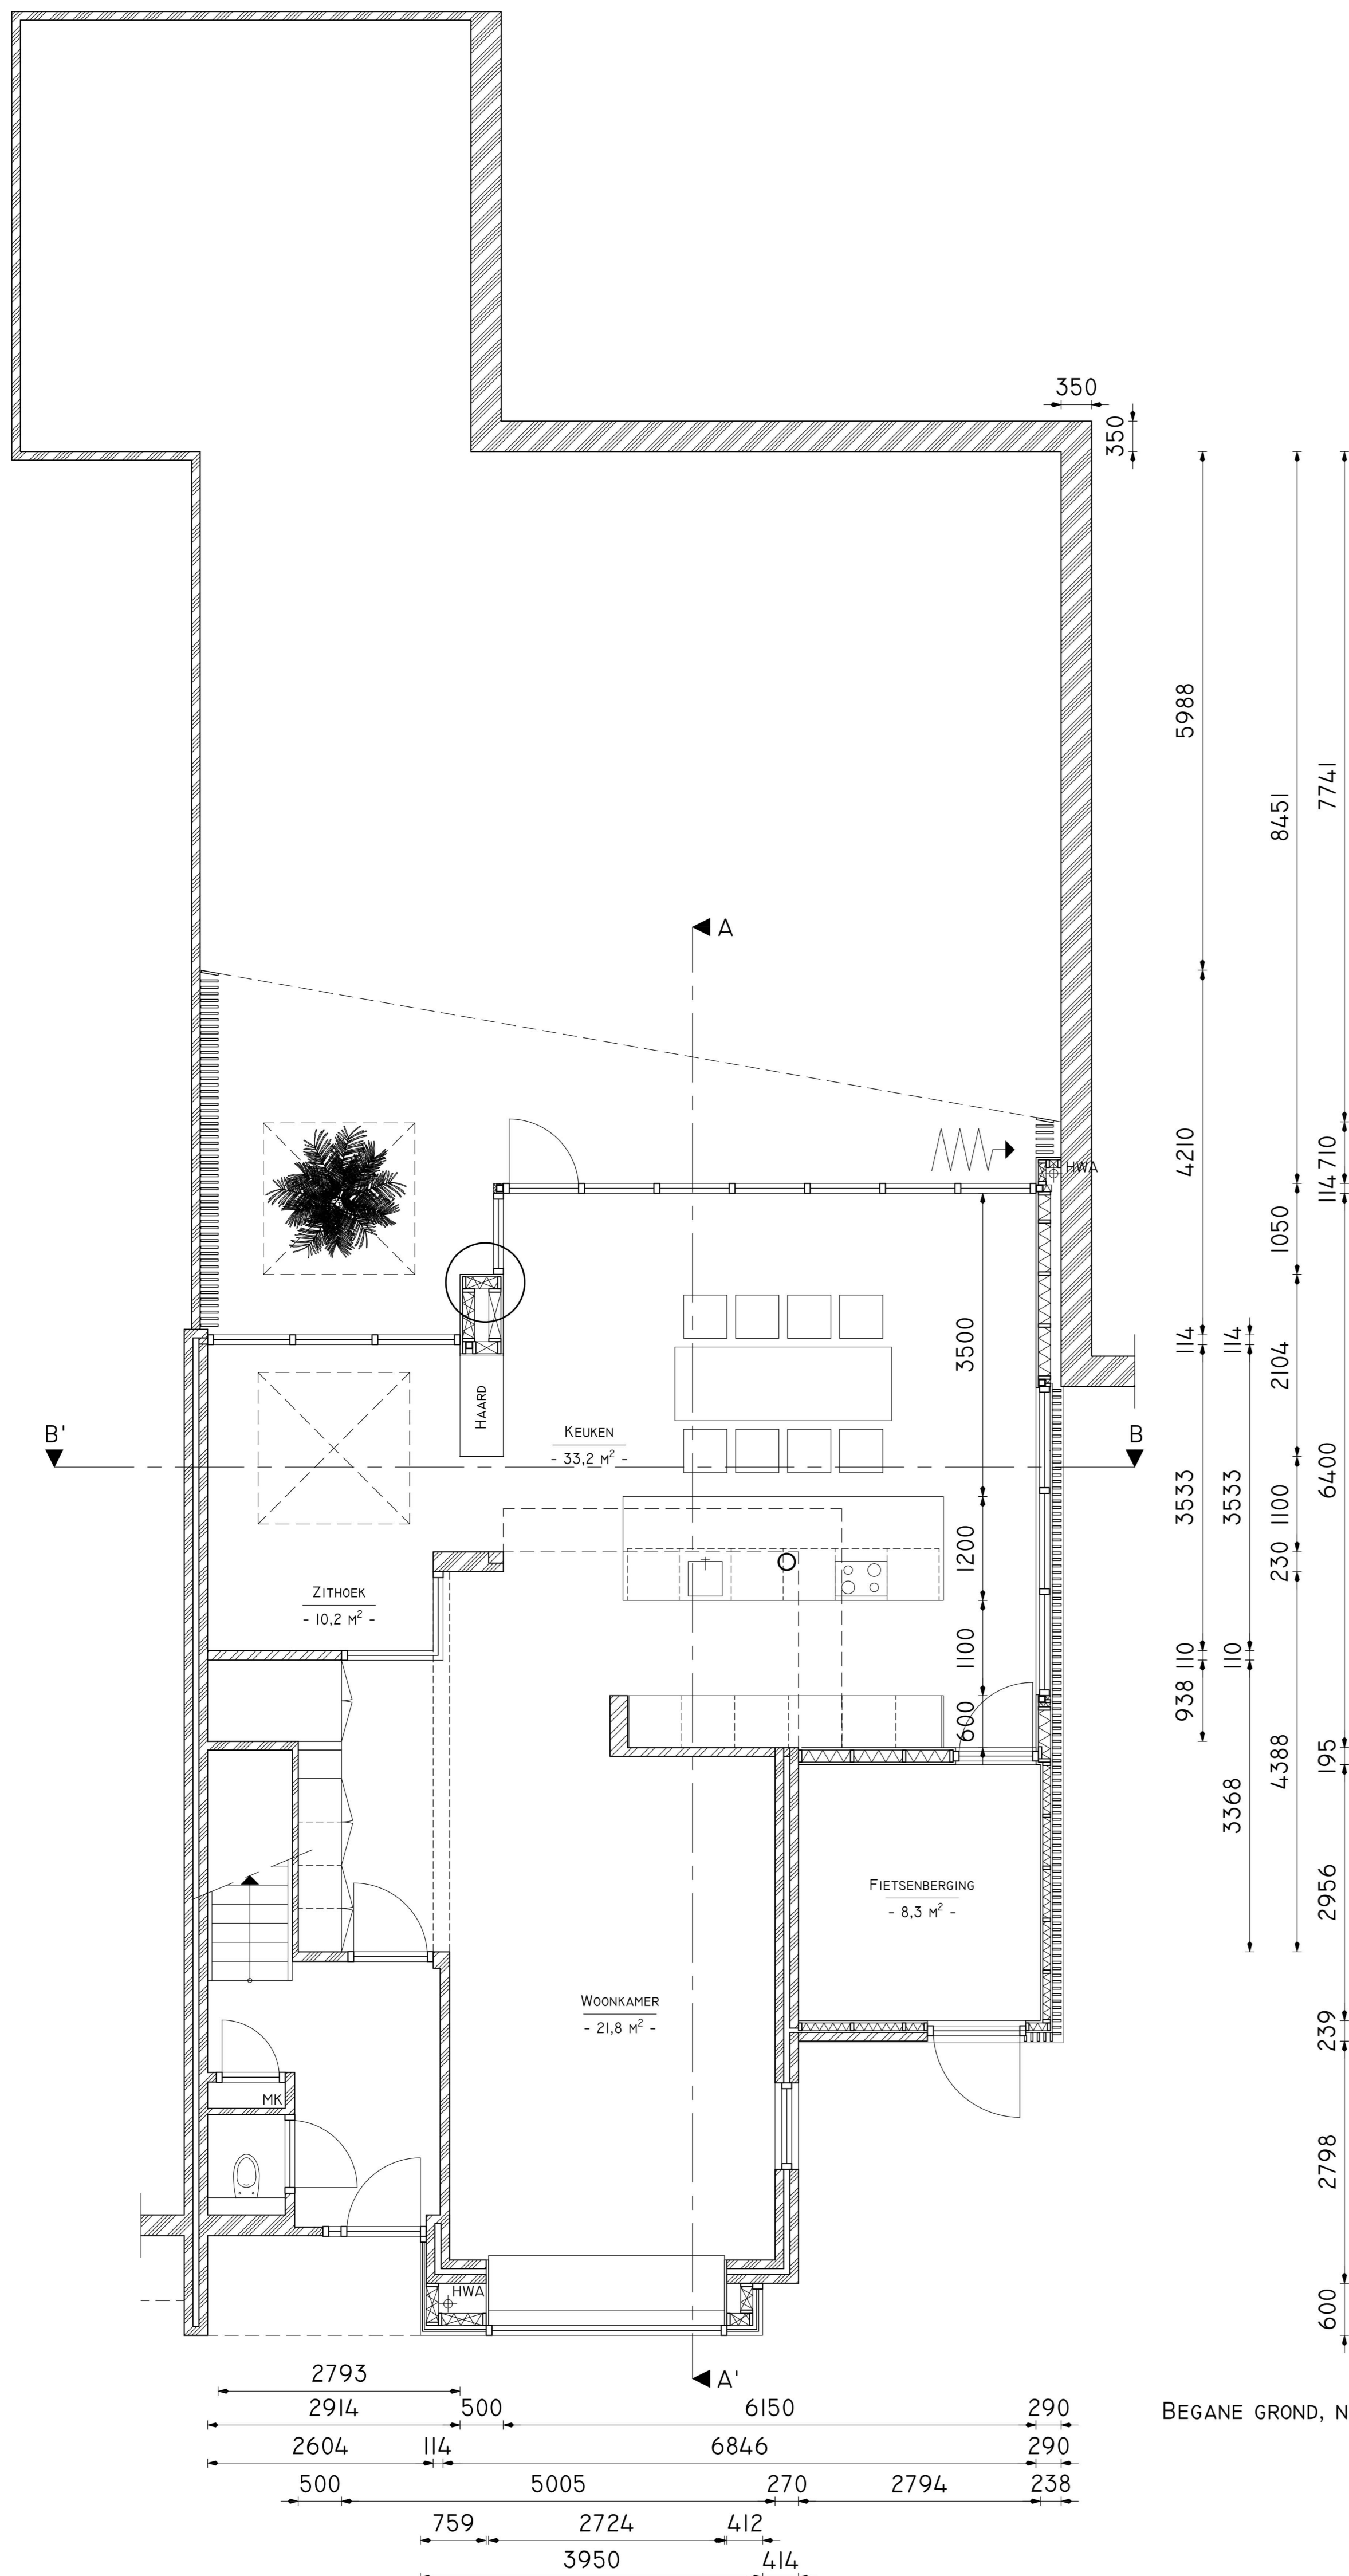

BEGANE GROND, NIEUW




VOORGEVEL BESTAAND

RECHTER ZIJGEVEL BESTAAND

ACHTERGEVEL BESTAAND

DOORSNEDE A-A' BESTAAND

DOORSNEDE B-B' BESTAAND

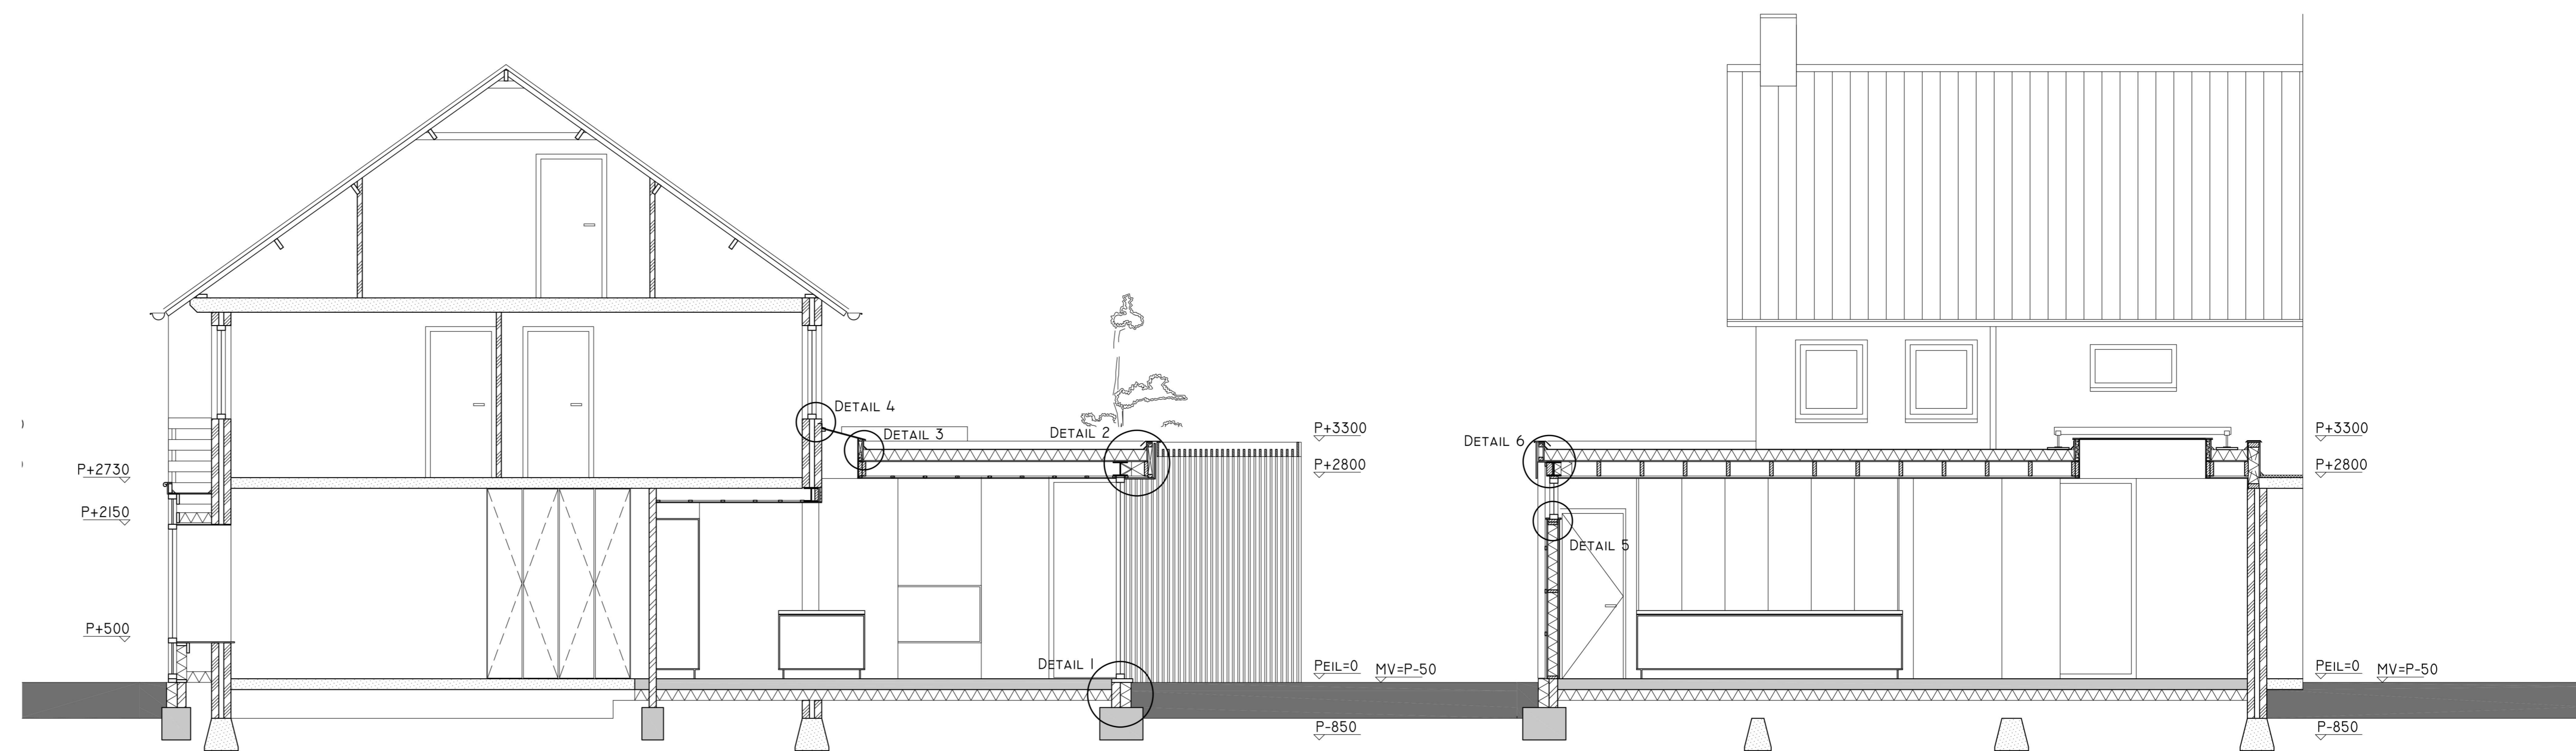

DOORSNEDE A-A' NIEUW

DOORSNEDE B-B' NIEUW

RENVOOI

- METSELWERK BESTAAND
- METSELWERK NIEUW
- LICHTE SCHEIDSWAND
- GEWAPEND BETON BESTAAND
- GEWAPEND BETON NIEUW
- DEKVLOR BETON
- CONSTRUCTIEHOUT (NAAHOUT)
- KOZIJNHOUT (LOOFHOUT)
- PLAATHMATERIAAL
- BEKLEDINGSPLAAT
- ISOLATIE
- BOUWVILT
- NATUURSTEEN
- HEMELWATERAFVOER

TECHNISCHE SPECIFICATIES EN EISEN


- INBRAAKWERENDHEID
- IN DE NIEUW TE BOUWEN DELEN INBRAAKWEREND HANG- EN SLUITWERK VOLGENS NEN 5197. BEBAREBARE GEVELREKENTEN DIENEN TE VOLDOEN AAN WEERSTANDSKLASSE 2 OVEREENKOMSTIG NEN 5096. UITSLUITEND GECEERTIFICEERD HANG- EN SLUITWERK TOE TE PASSEN. OVEREENKOMSTIG BOUWSLUIT 2010, ART. 2.107 EN 2.110.
- TOEGANG
- ALLE TOEGANGSDEUREN IN DE NIEUW TE BOUWEN DELEN HEBBEN EEN DAGHAAFT VAN 850x2300 MM.
- INSTALLATIES
- ELEKTRISCHE INSTALLATIES CONFORM NEN 1010 SE DRUK
- GASINSTALLATIES CONFORM NEN 1078
- WATERINSTALLATIES CONFORM NEN 1006
- VENTILEREN CONFORM NEN 1087 EN NPR 1088
- RISICOLERING UITVOERING CONFORM NEN 3215
- LEIDINGDOORVOEREN CONFORM NEN 2768
- MATERIELEN / KLEUREN
- KOZIJNEN HOUT RAL 9001, CREHEWIT
- GEVELINVULLING IN KOZIJNEN HOUTEN LATTEN RAL 5000, VIOLETBLAUW
- DEUR FIETSENBERGING HOUT RAL 5000, VIOLETBLAUW
- VERTICALE GEVELDELEN HOUT LICHTE HOUTKLEUR
- BOEIDELLEN HOUT RAL 5000, VIOLETBLAUW

ALLE MATEN IN HET WERK TE MIETEN EN TE CONTROLEREN  
ALLE HOUTEN, STALEN EN STENEN CONSTRUCTIES VOLGENS TEKENING EN BEBEREKING CONSTRUCTEUR


AANBOUW EN VERBOUWING WONING EMMASTRAAT, VENLO




JULES DESIGN & DEVELOPMENT  
SINGELINGENSTRAAT 2  
5505 YH VENLO  
TEL.: 0031 6 38 24 08 15  
E-MAIL: JULES@JULESDP.NL  
WWW.JULESDP.NL

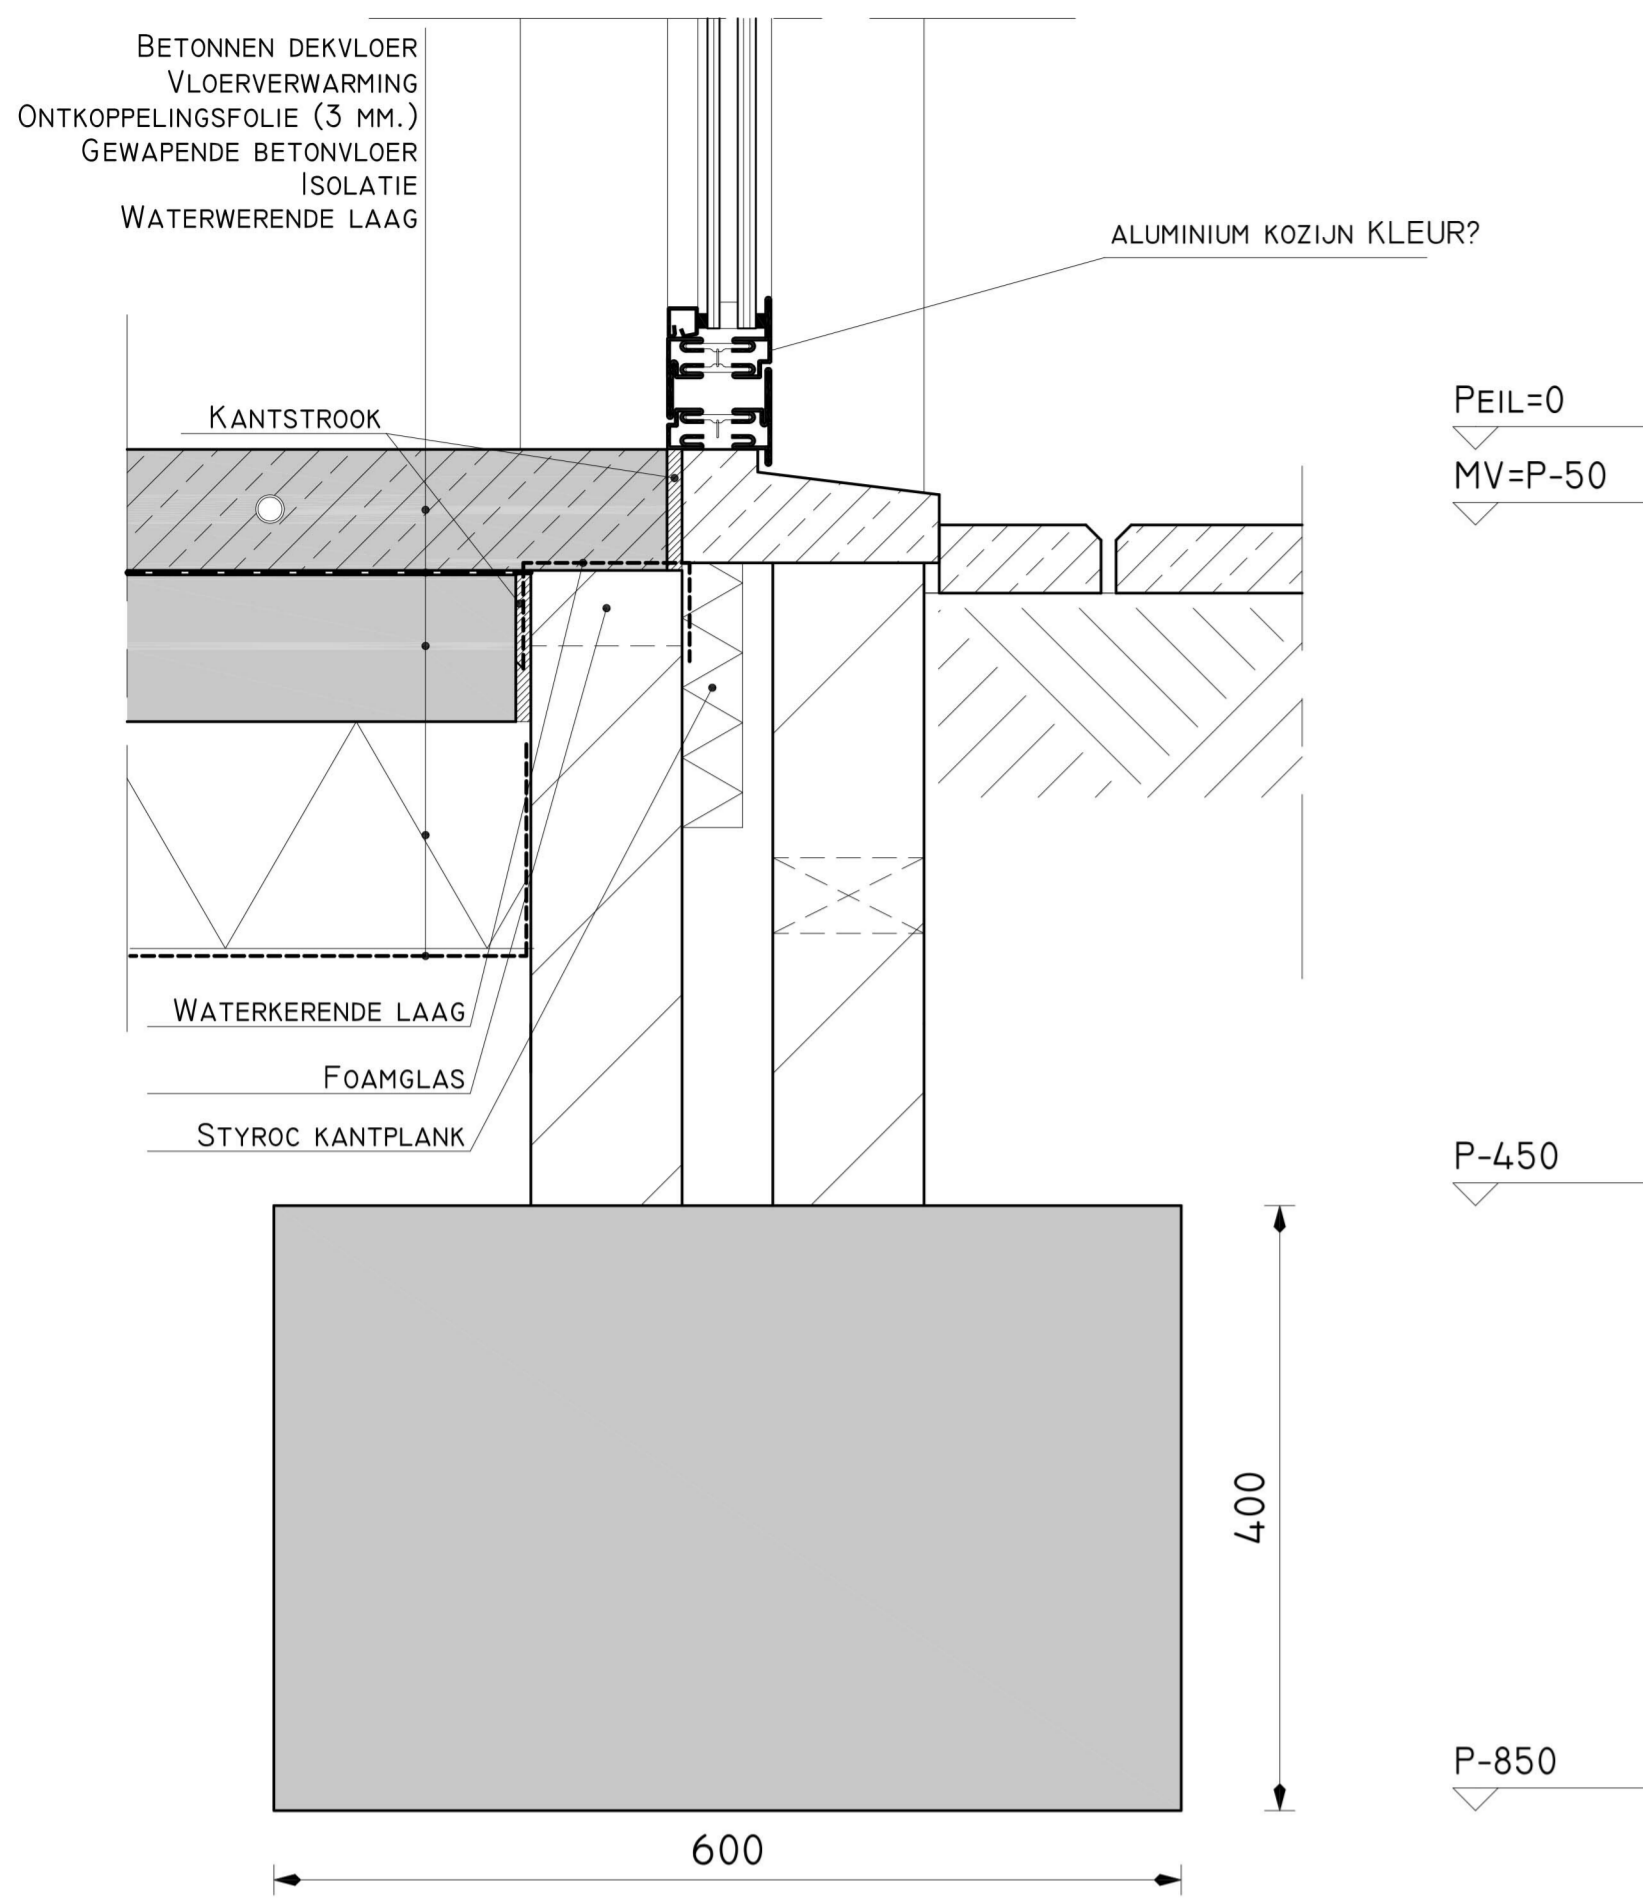


DETAIL 1

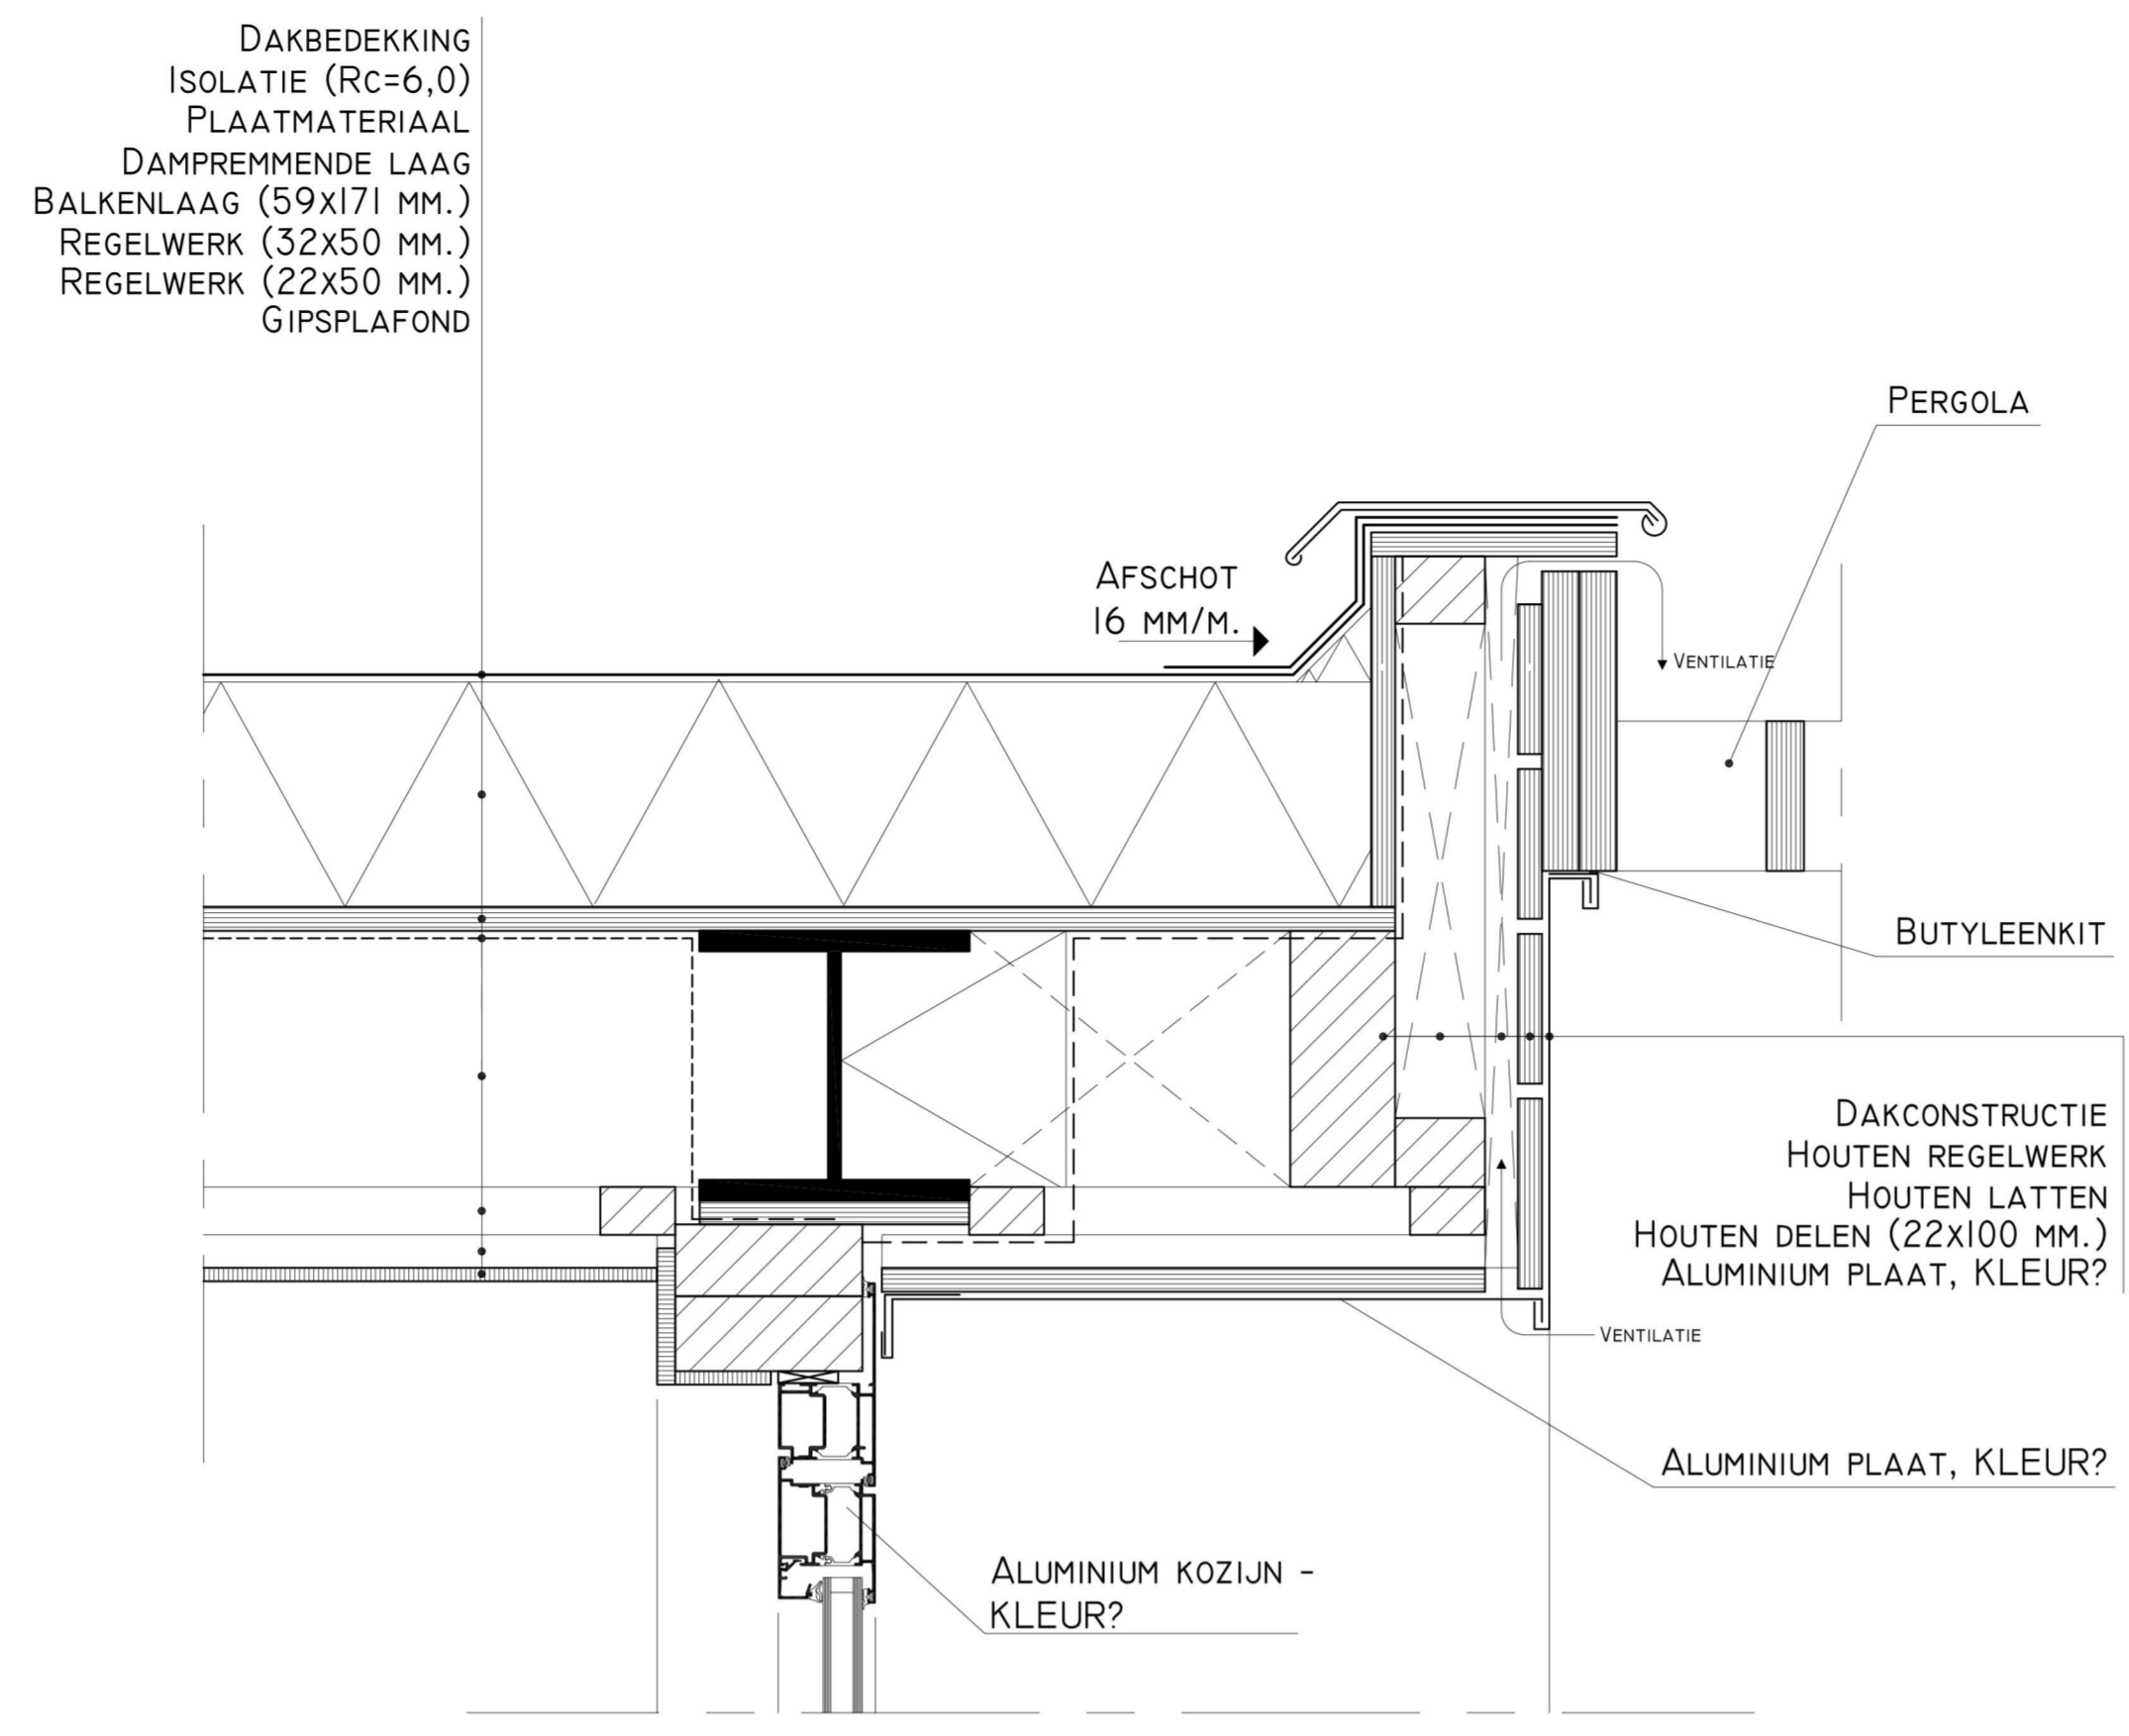


DETAIL 2

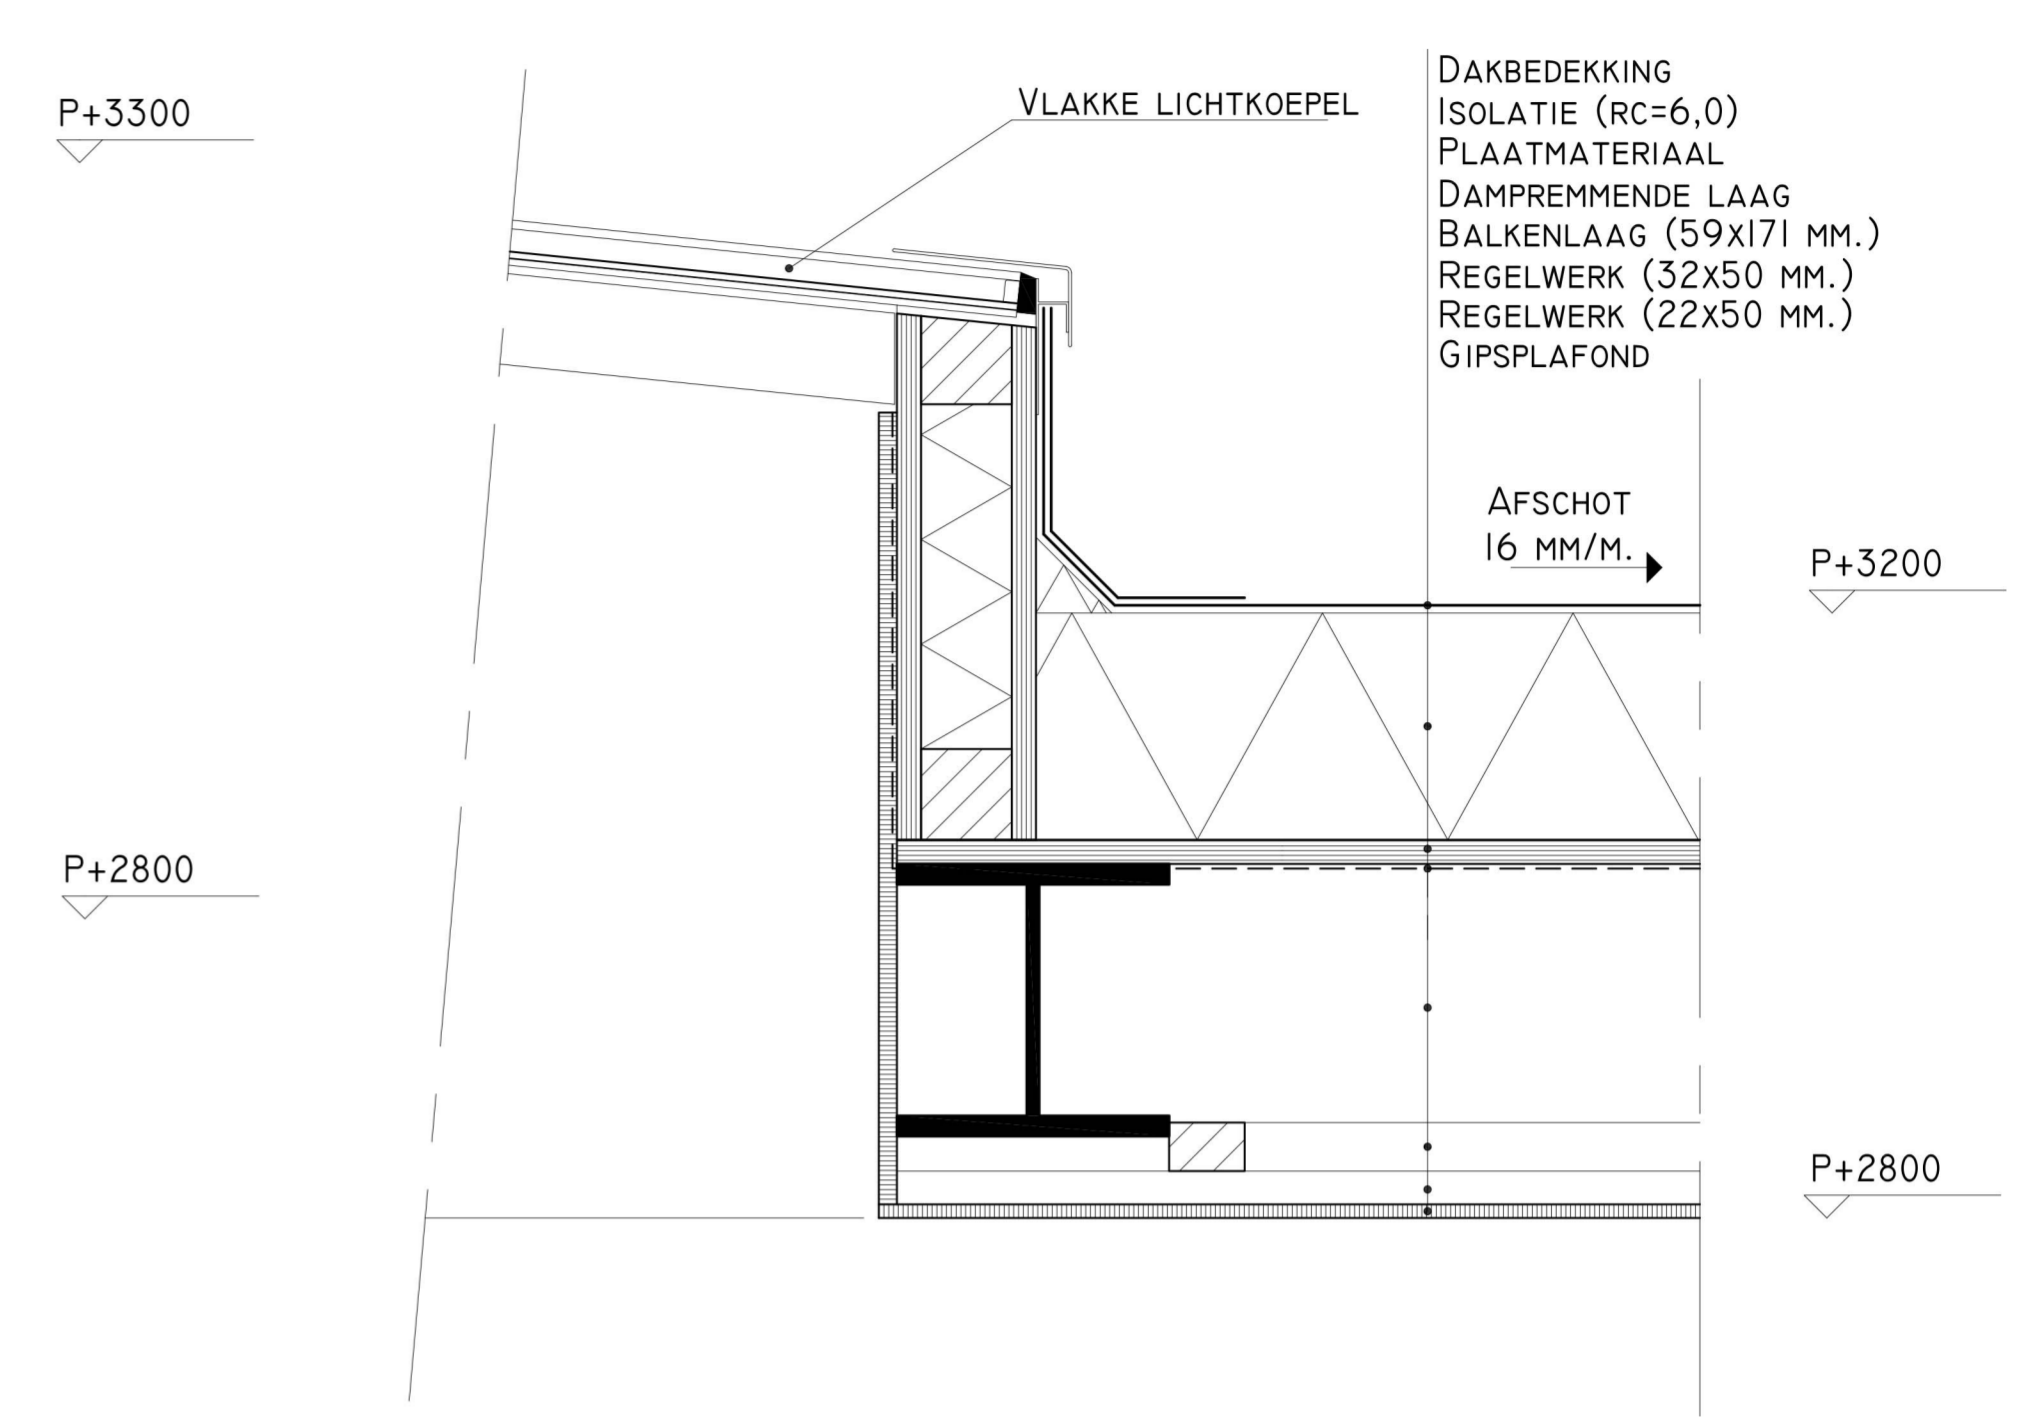


DETAIL 3

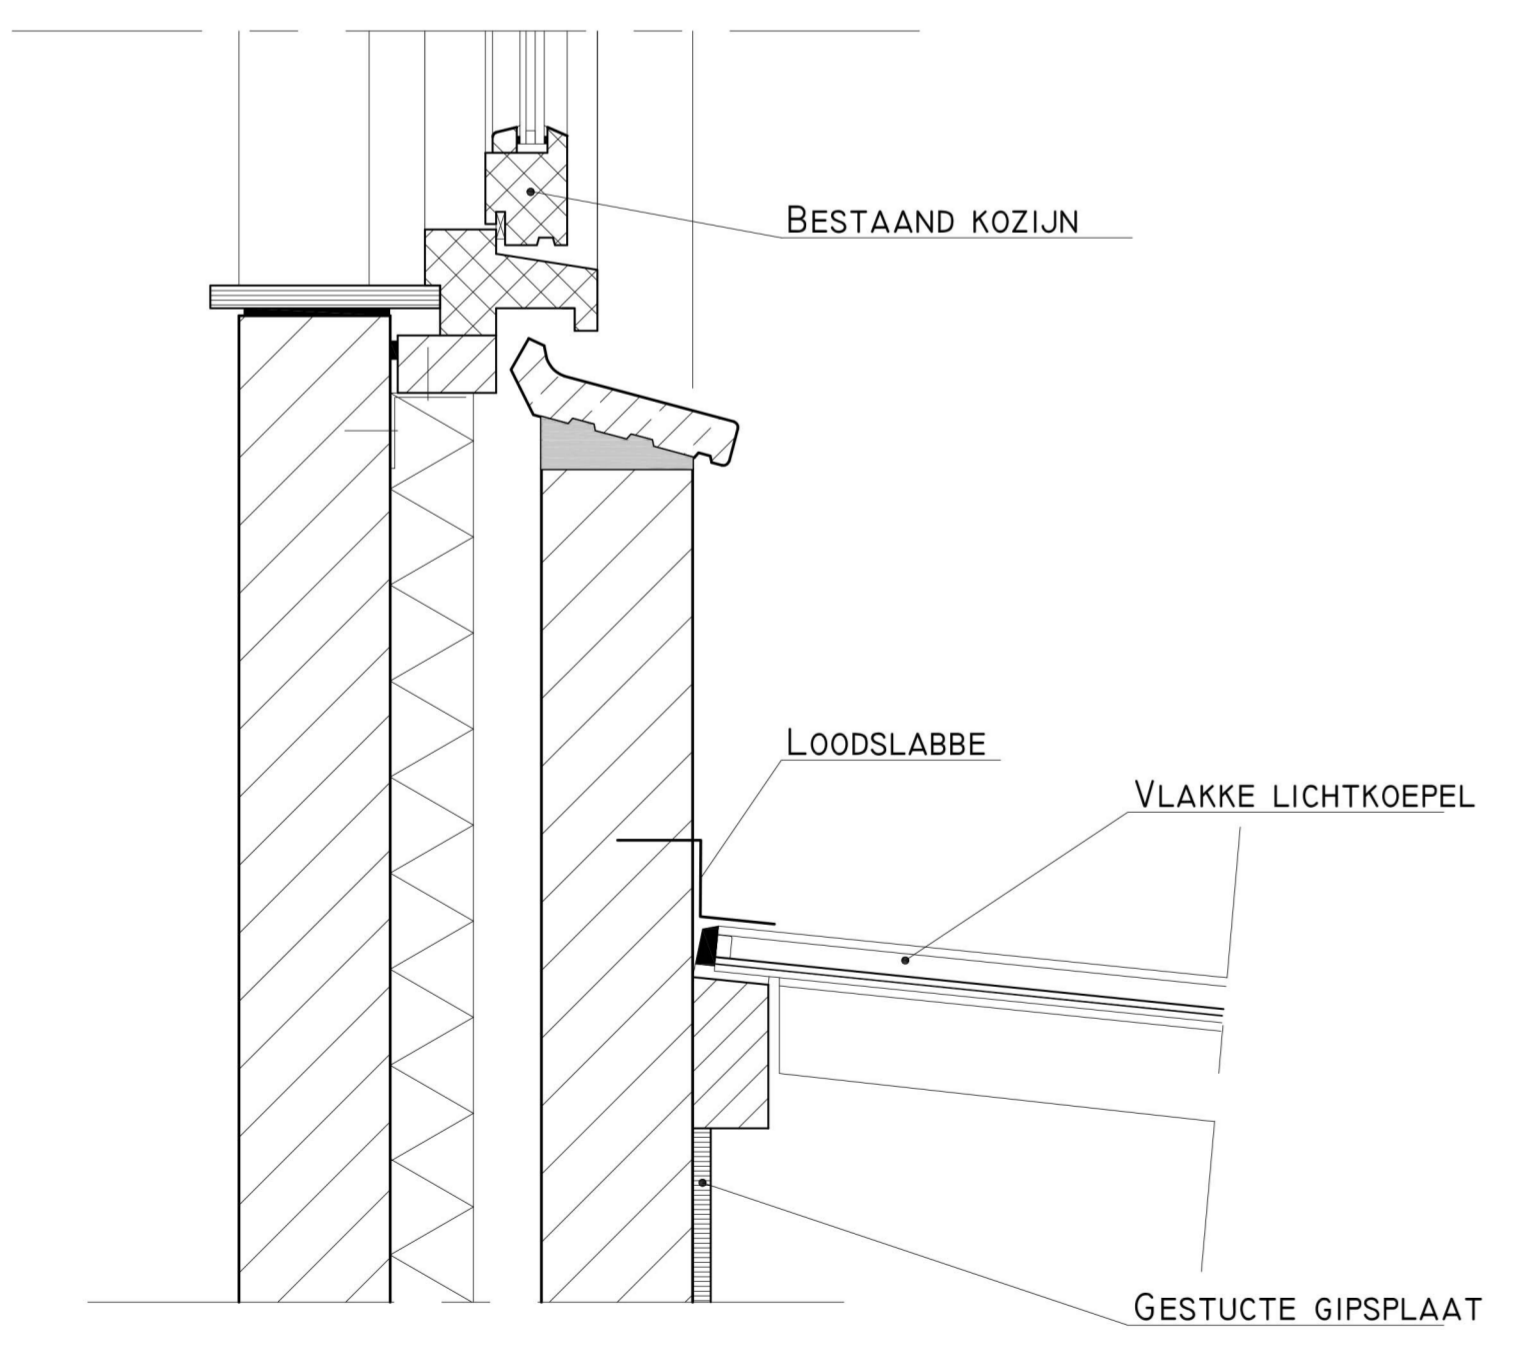

DETAIL 4

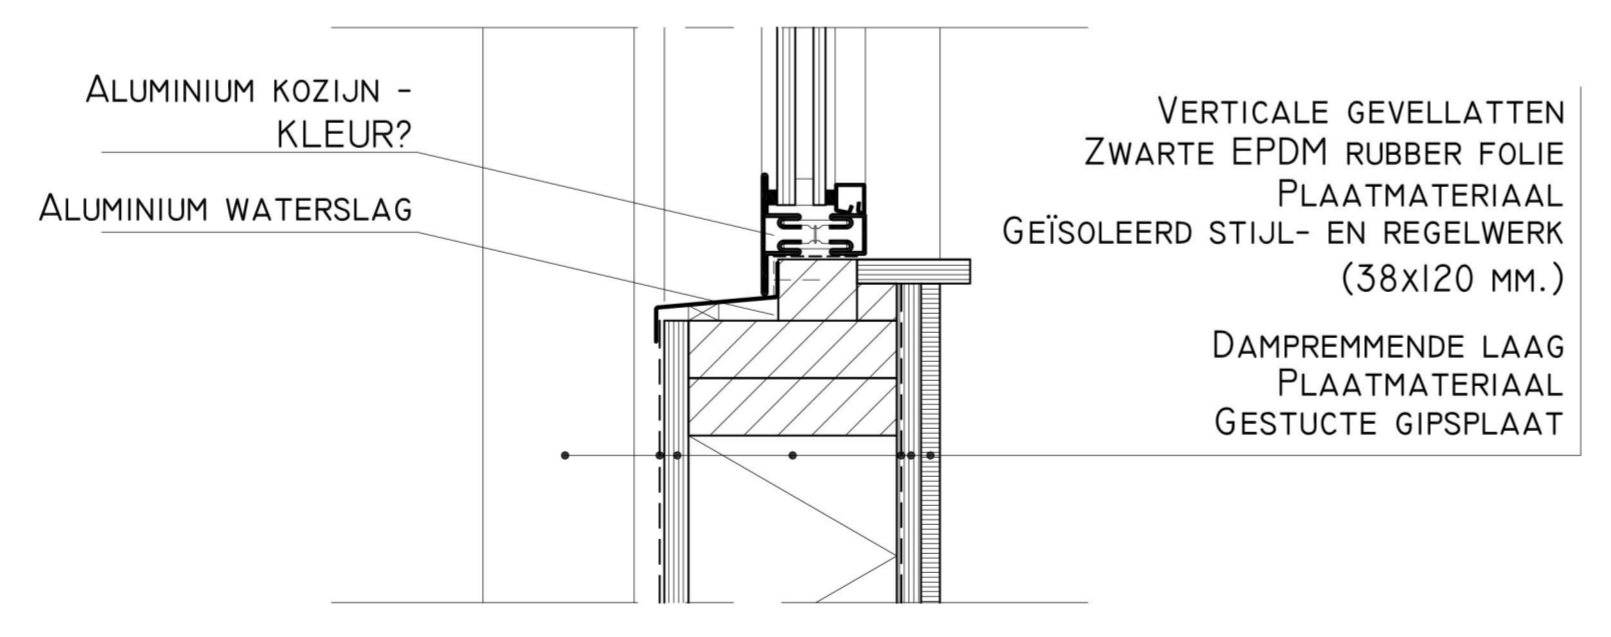

DETAIL 5

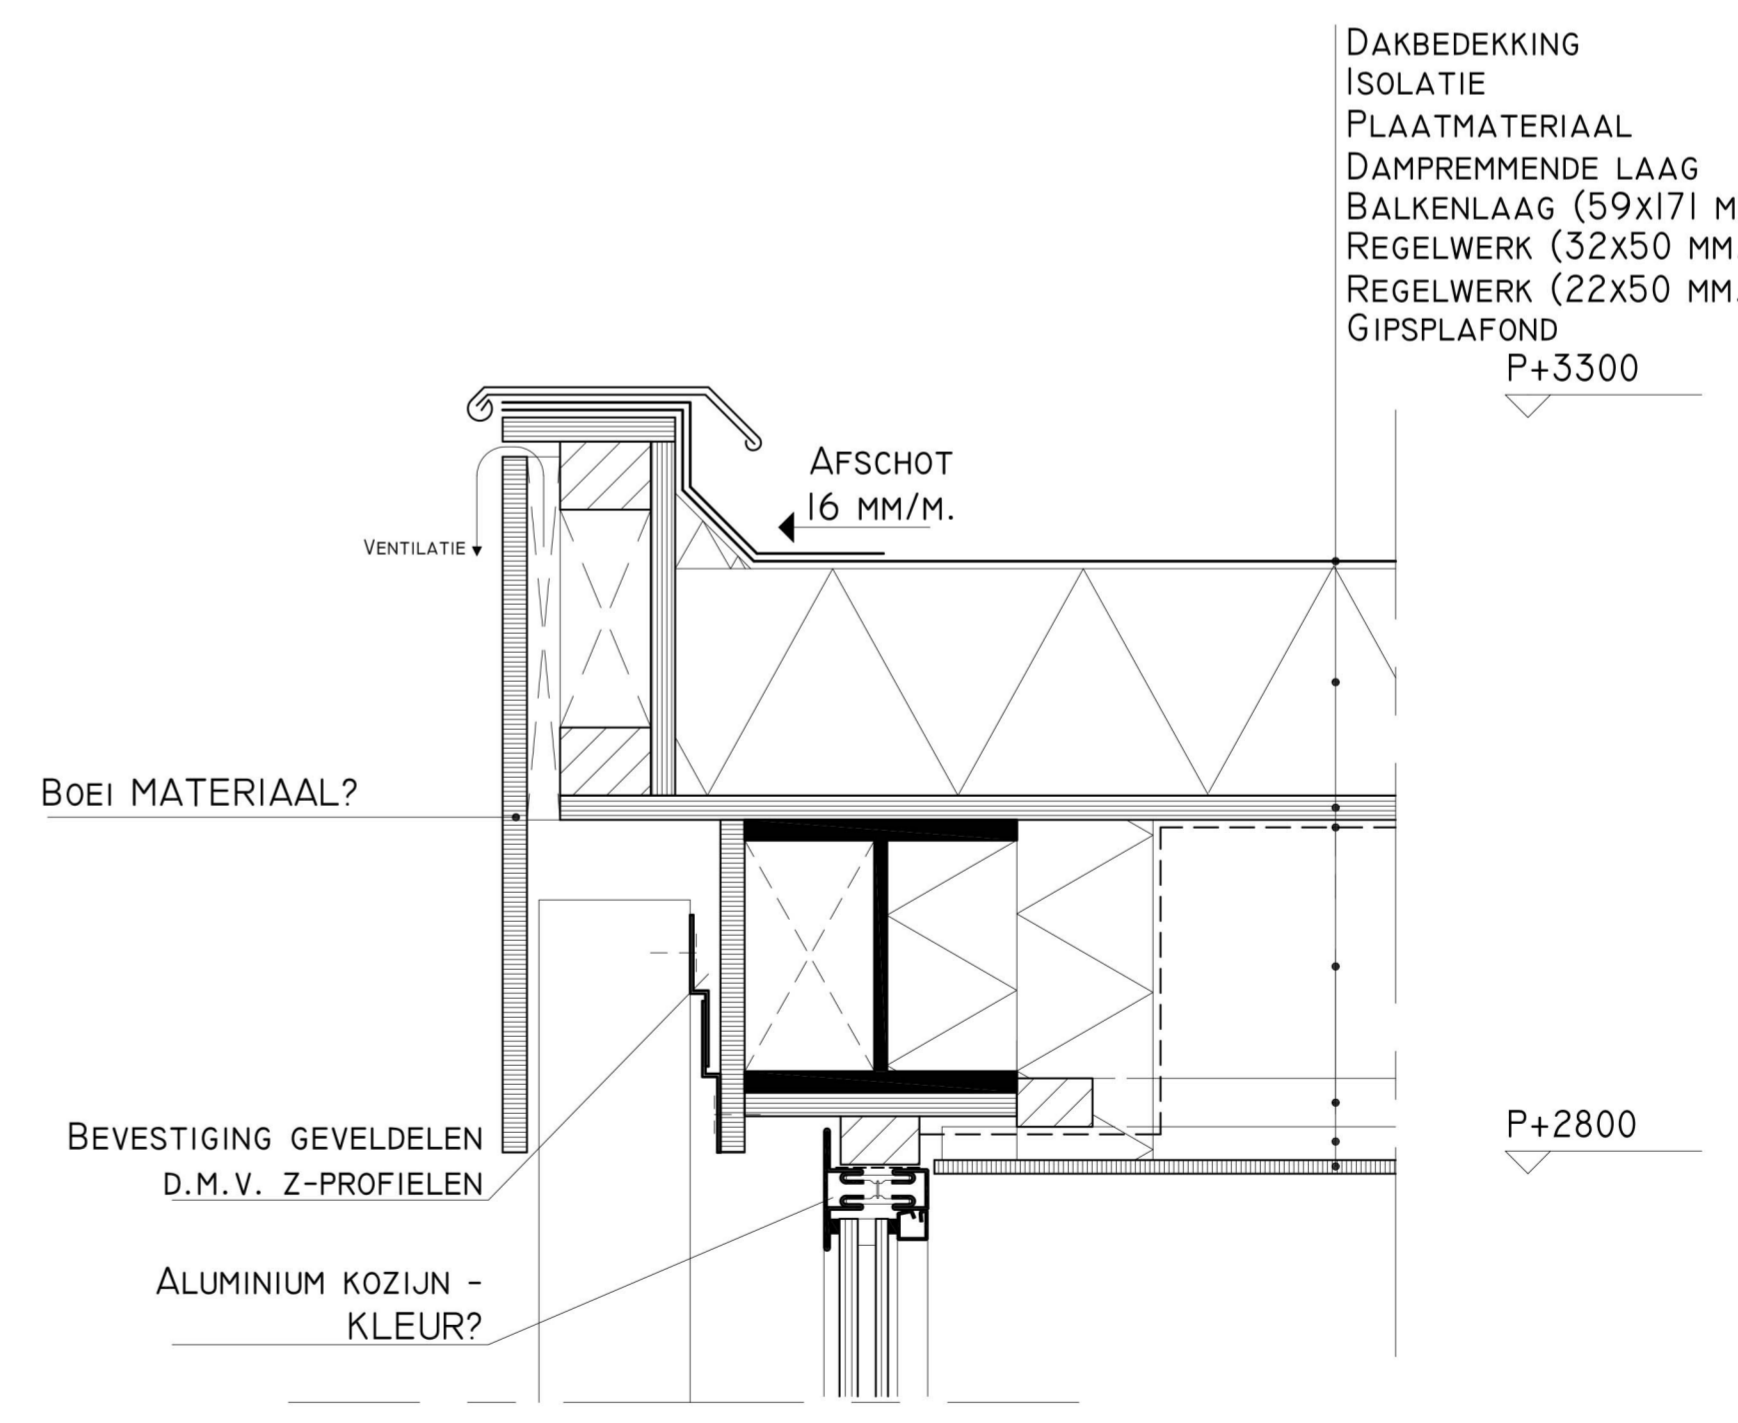

DETAIL 6

AANBOUW EN VERBOUWING WONING EMMASTRAAT, VENLO



DESIGN & DEVELOPMENT  
JULES DESIGN & DEVELOPMENT  
SINT IGNATIUSSTRAAT 2  
5915 VP VENLO  
TEL.: 0031 6 38 24 08 15  
E-MAIL: JULESD@GMAIL.COM  
WWW.JULESDEN.COM