



DOORSNEDE A-A'

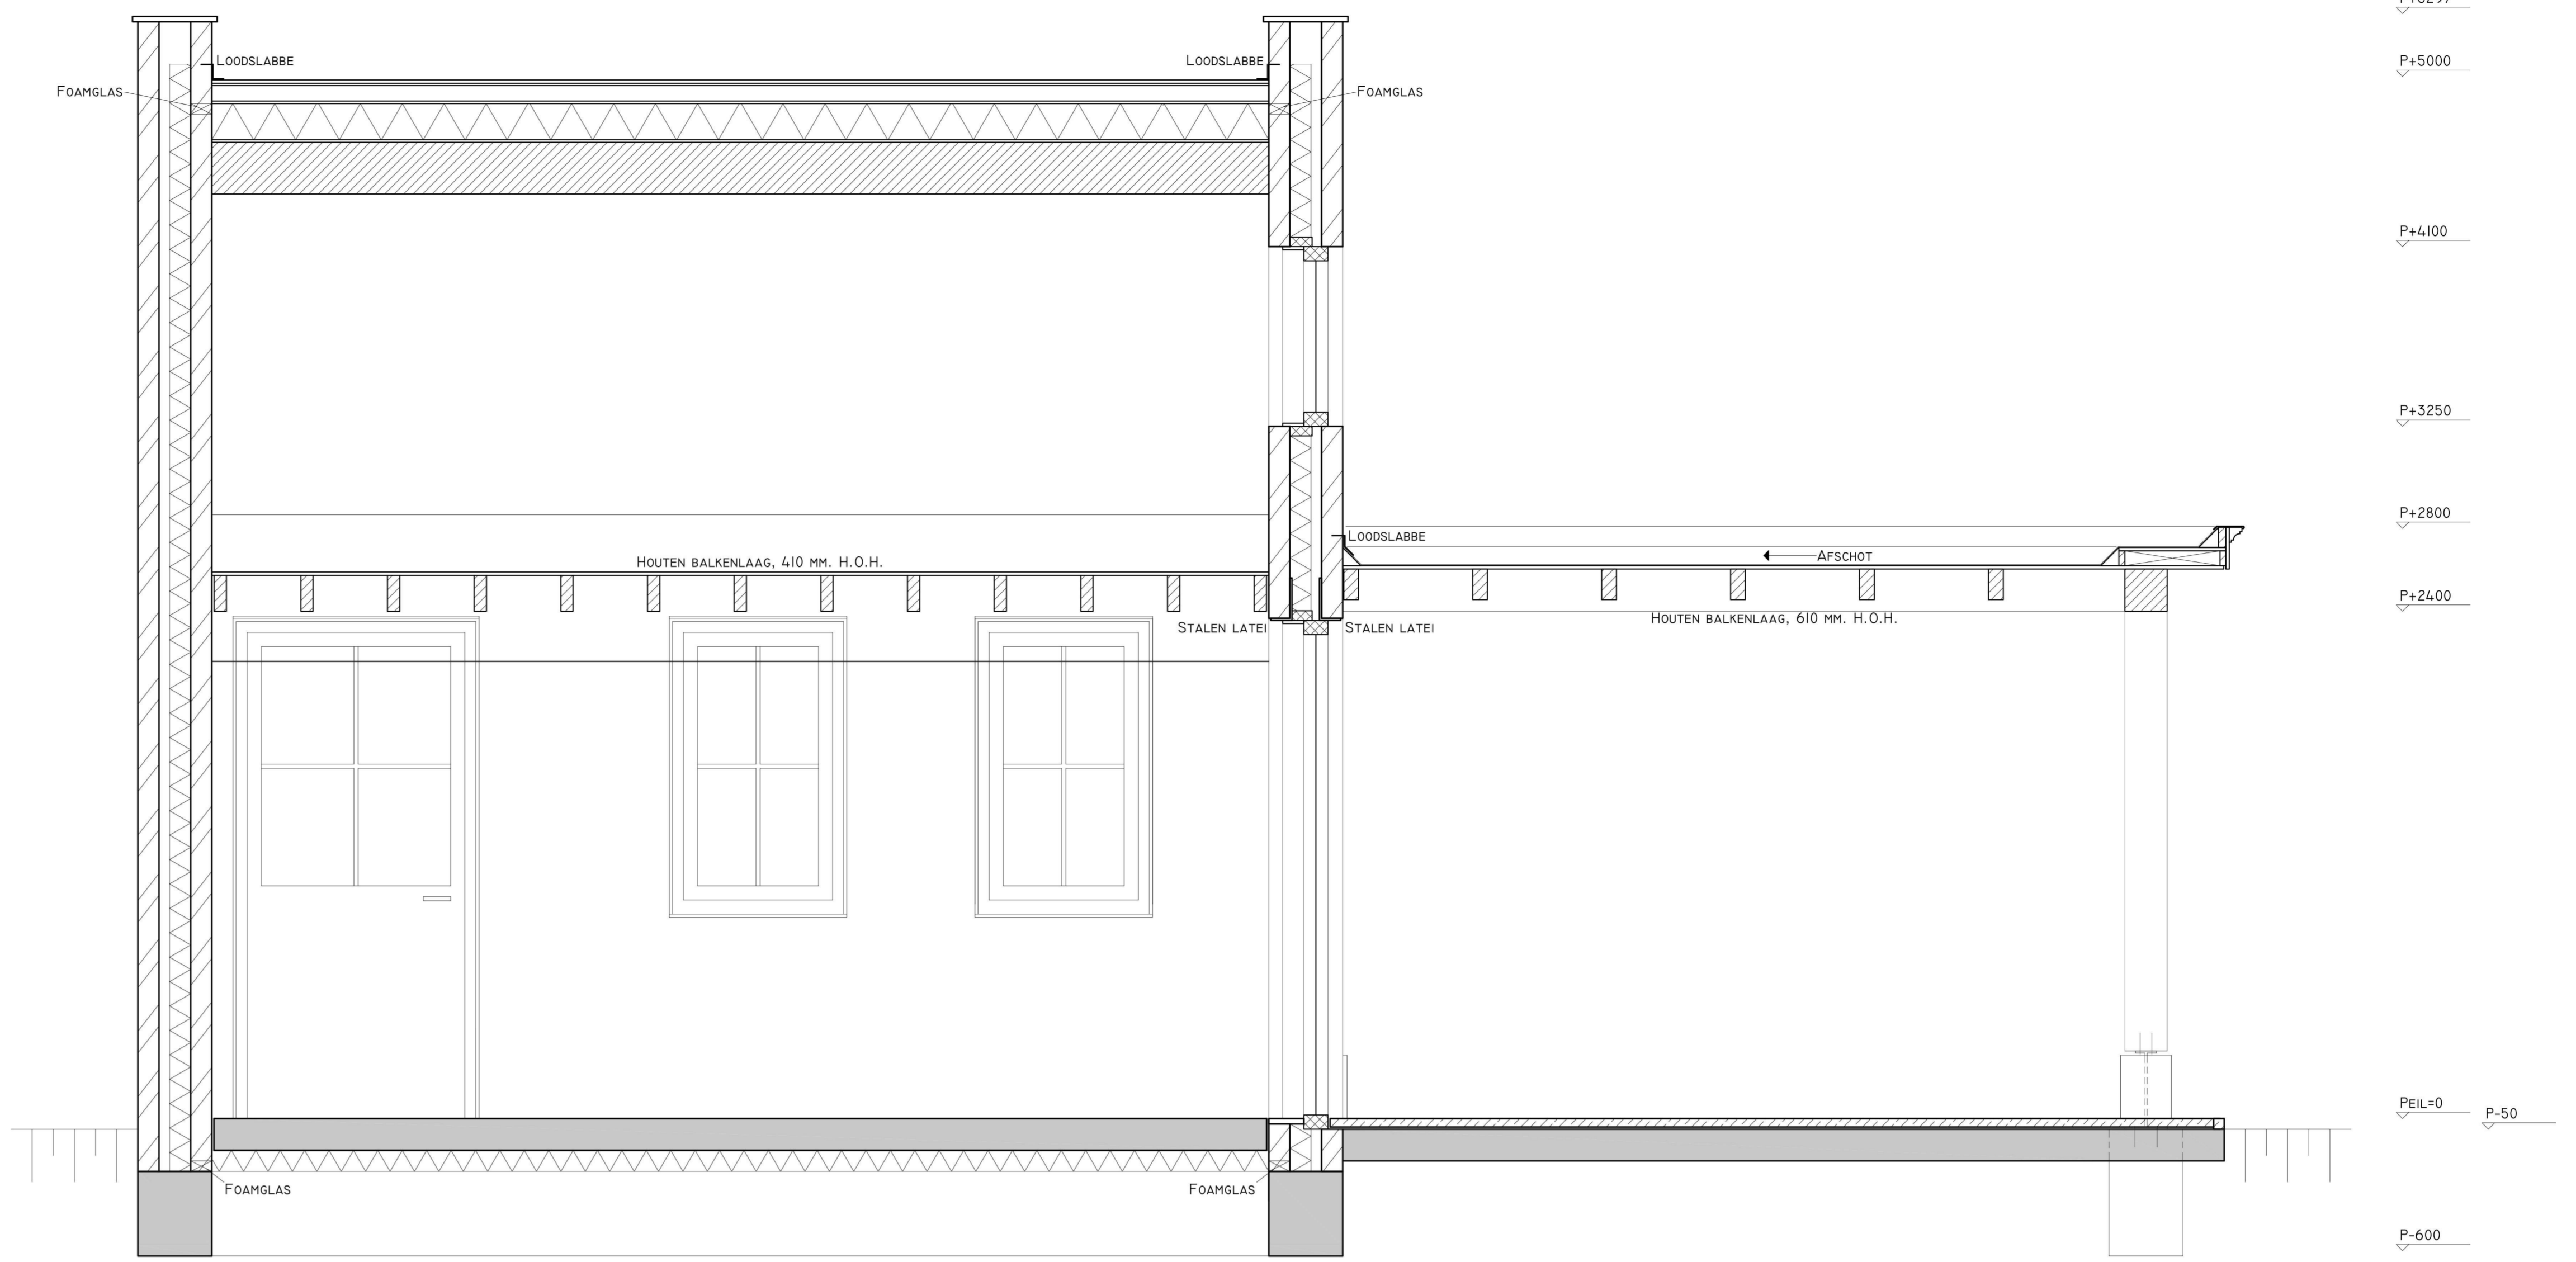

DOORSNEDE B-B'

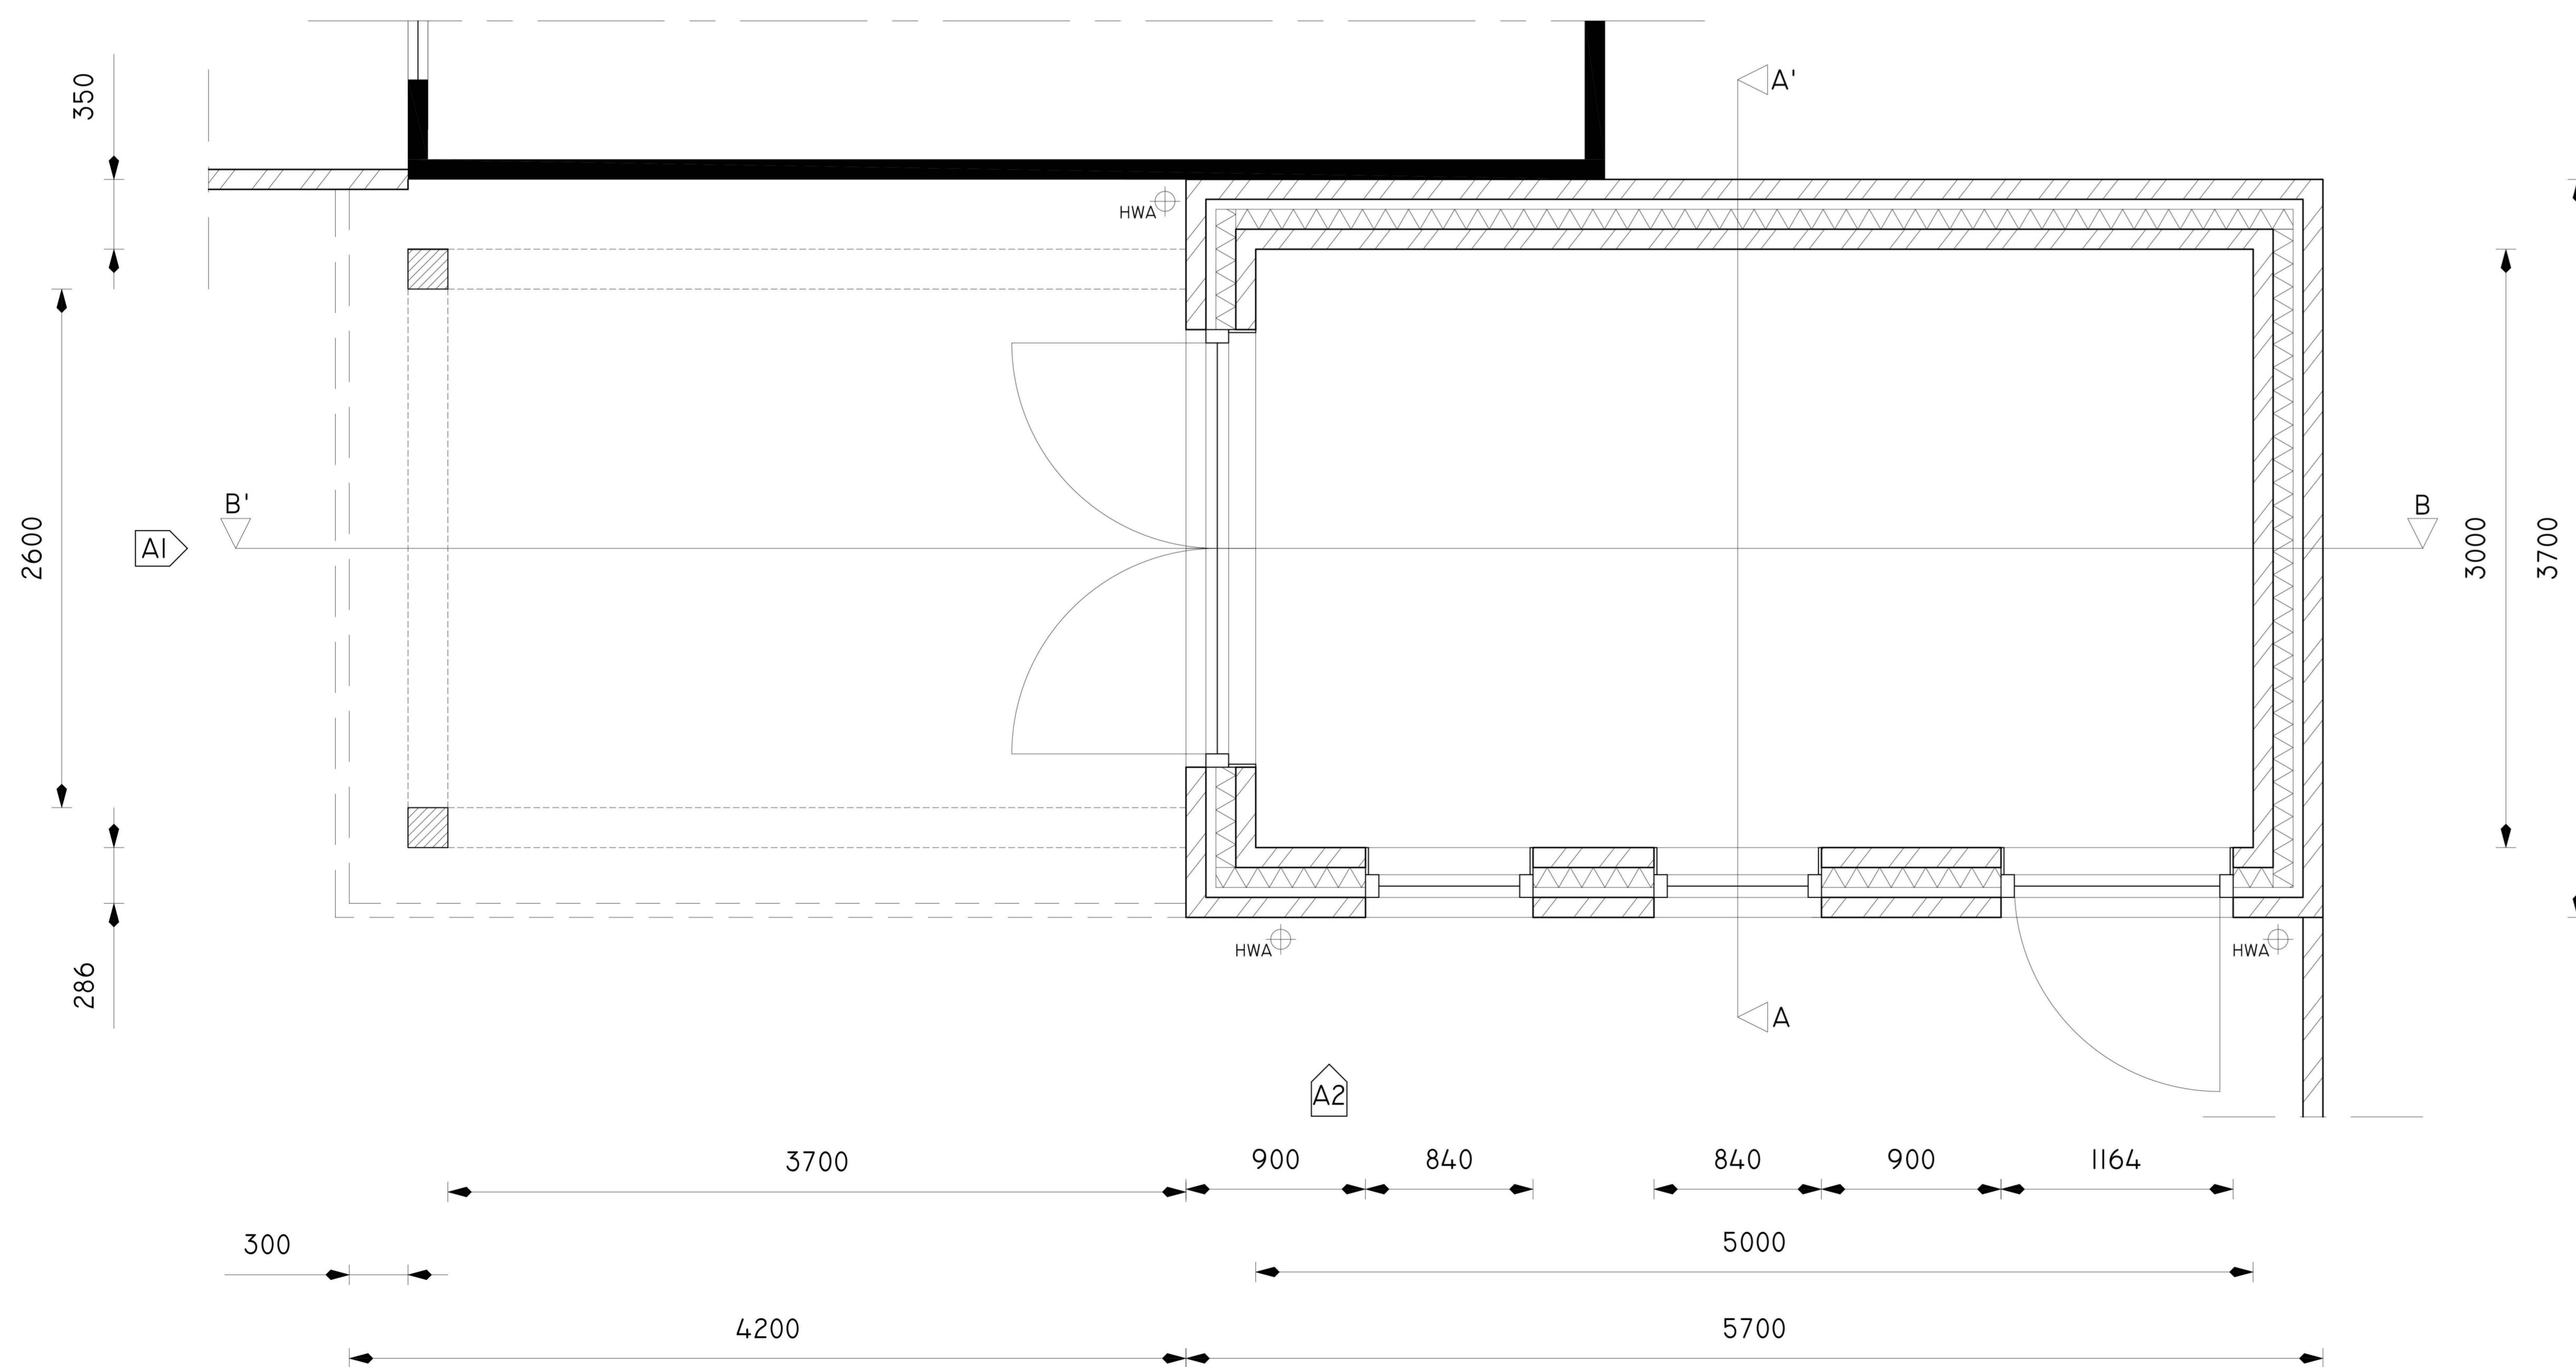

PLATTEGROND



A1



A2


RENVOOI

- SCHOON METSELWERK
- BETON, IN HET WERK GESTORT
- CONSTRUCTIEHOUT (NAALDHOUT)
- KOZIJNHOUT (LOOFHOUT)
- ISOLATIE
- NATUURSTEEN
- PREFAB BETON

HEMELWATERAFVOER

AANZICHT

ALLE MATEN IN HET WERK TE METEN EN TE CONTROLLEREN

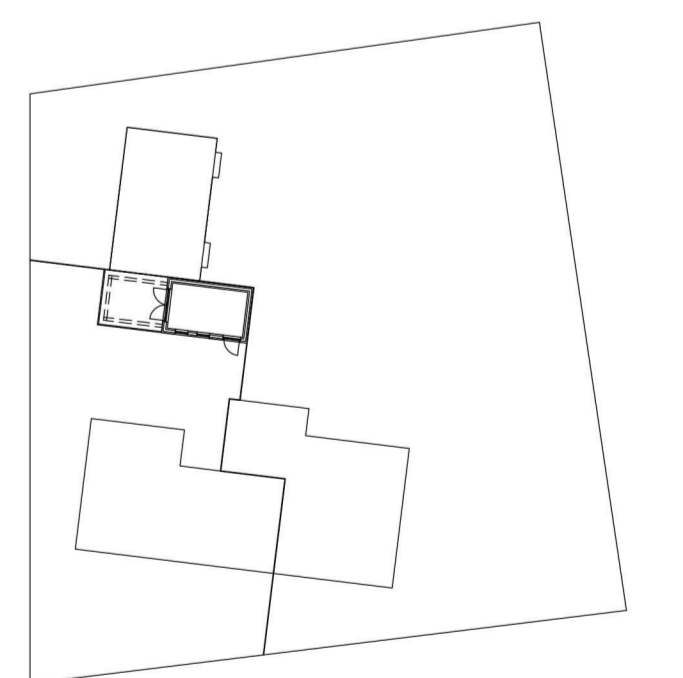

VERBODEN TOEGANG TOEGANGSVOER TOEGANGSVOER

**Jules**